Situation 1:500 | 24.06.2014

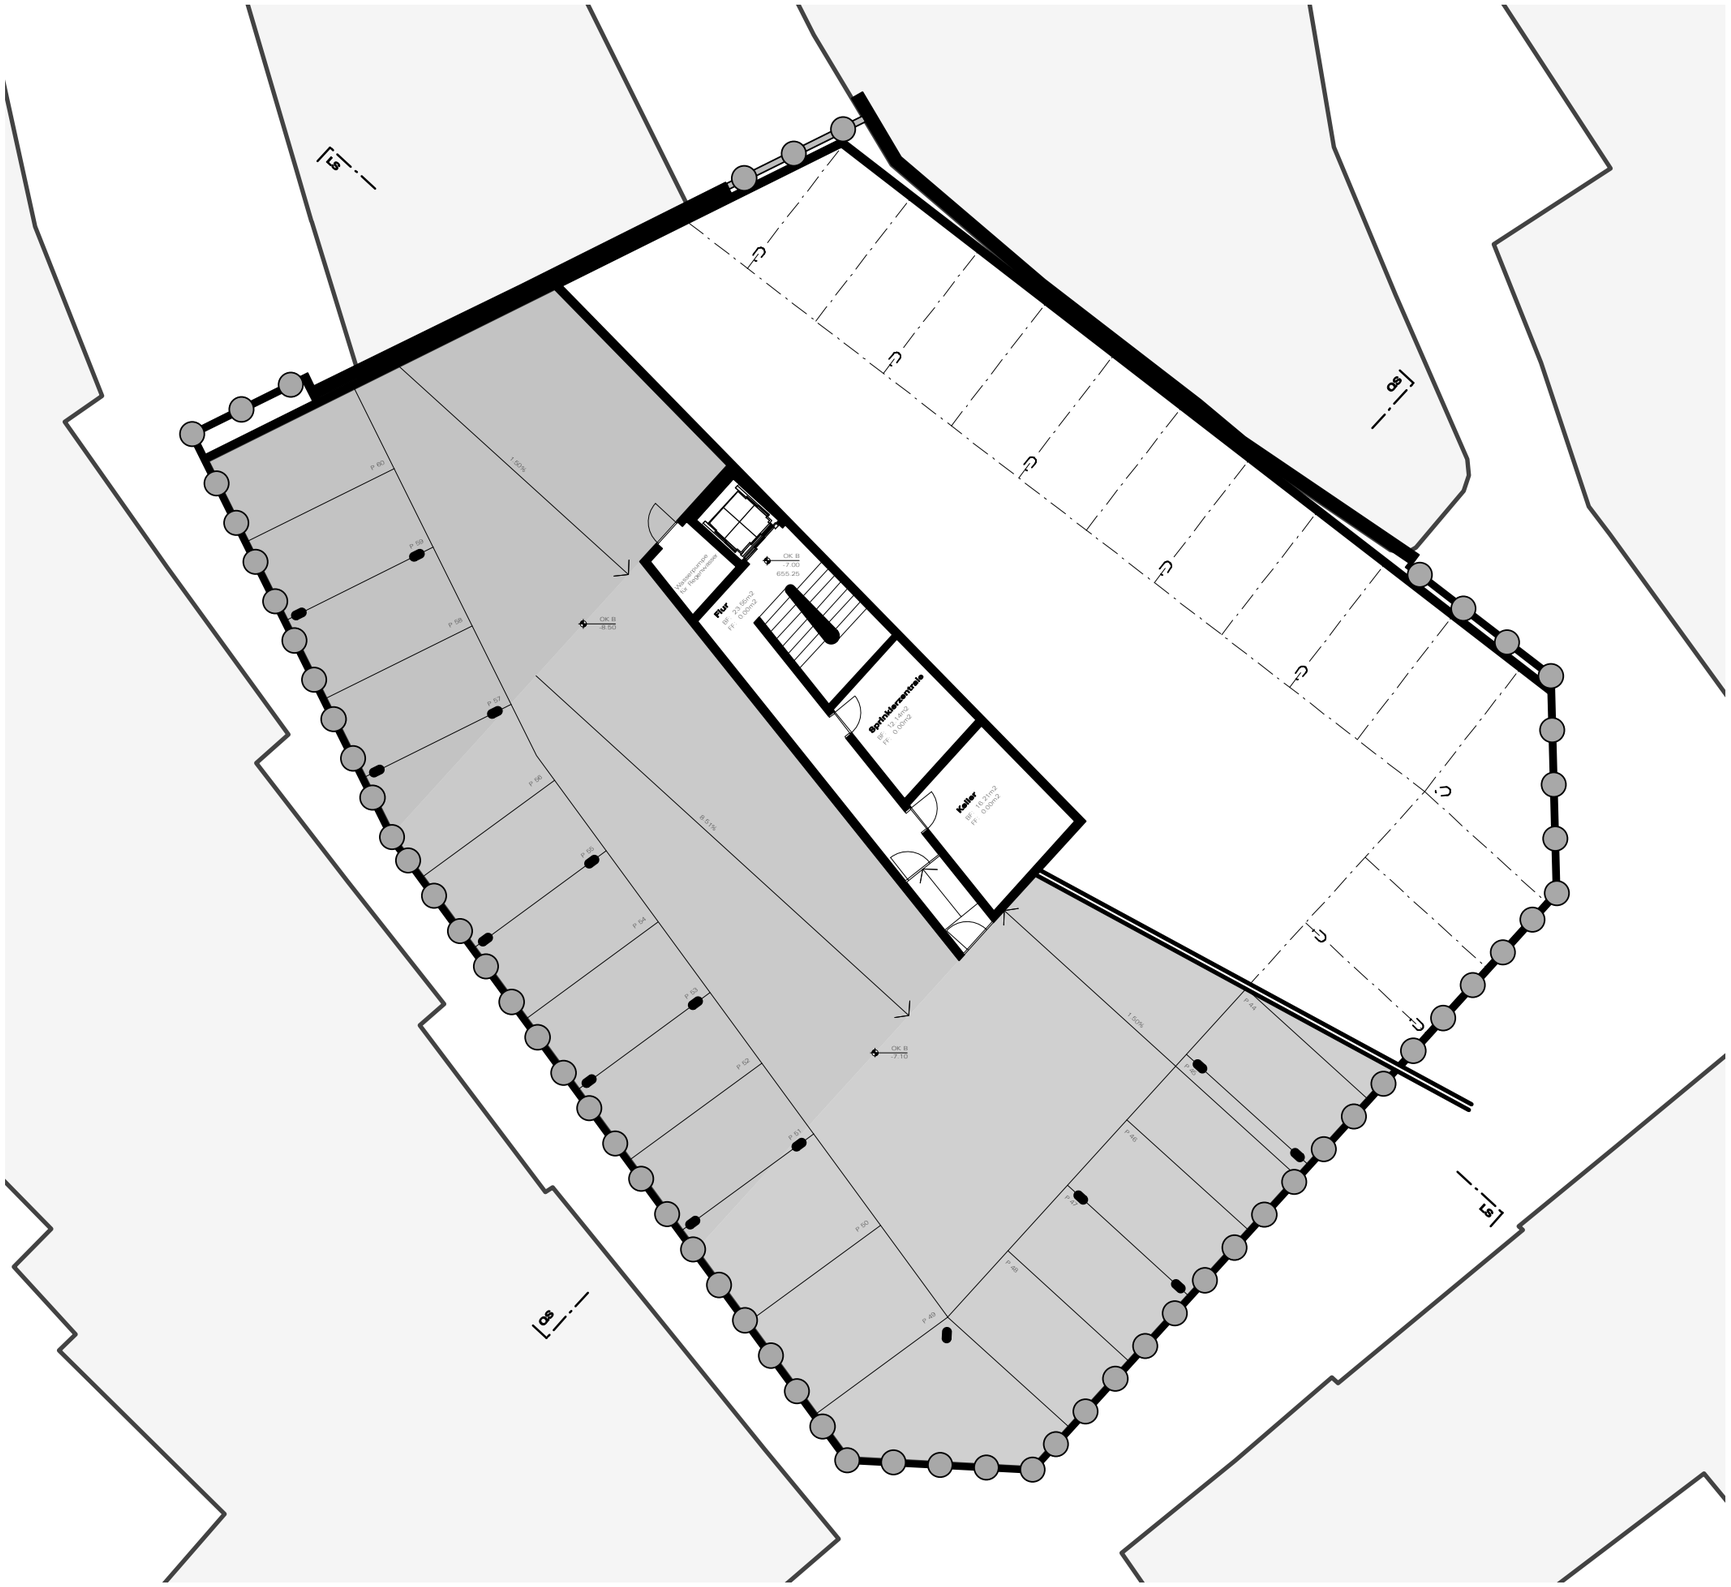
Flur
BF 11.06m2
FF 0.00m2
Sprinklerzentrale
BF 4.14m2
FF 0.00m2
Keller
BF 16.21m2
FF 0.00m2
OK R
-7.00
655.26
OK R
-8.50
OK R
-7.10
P 60
P 59
P 58
P 57
P 56
P 55
P 54
P 53
P 52
P 51
P 50
P 49
P 48
P 47
P 46
P 45
P 44
1:50%
8.57%
1:50%
S
S
S
S

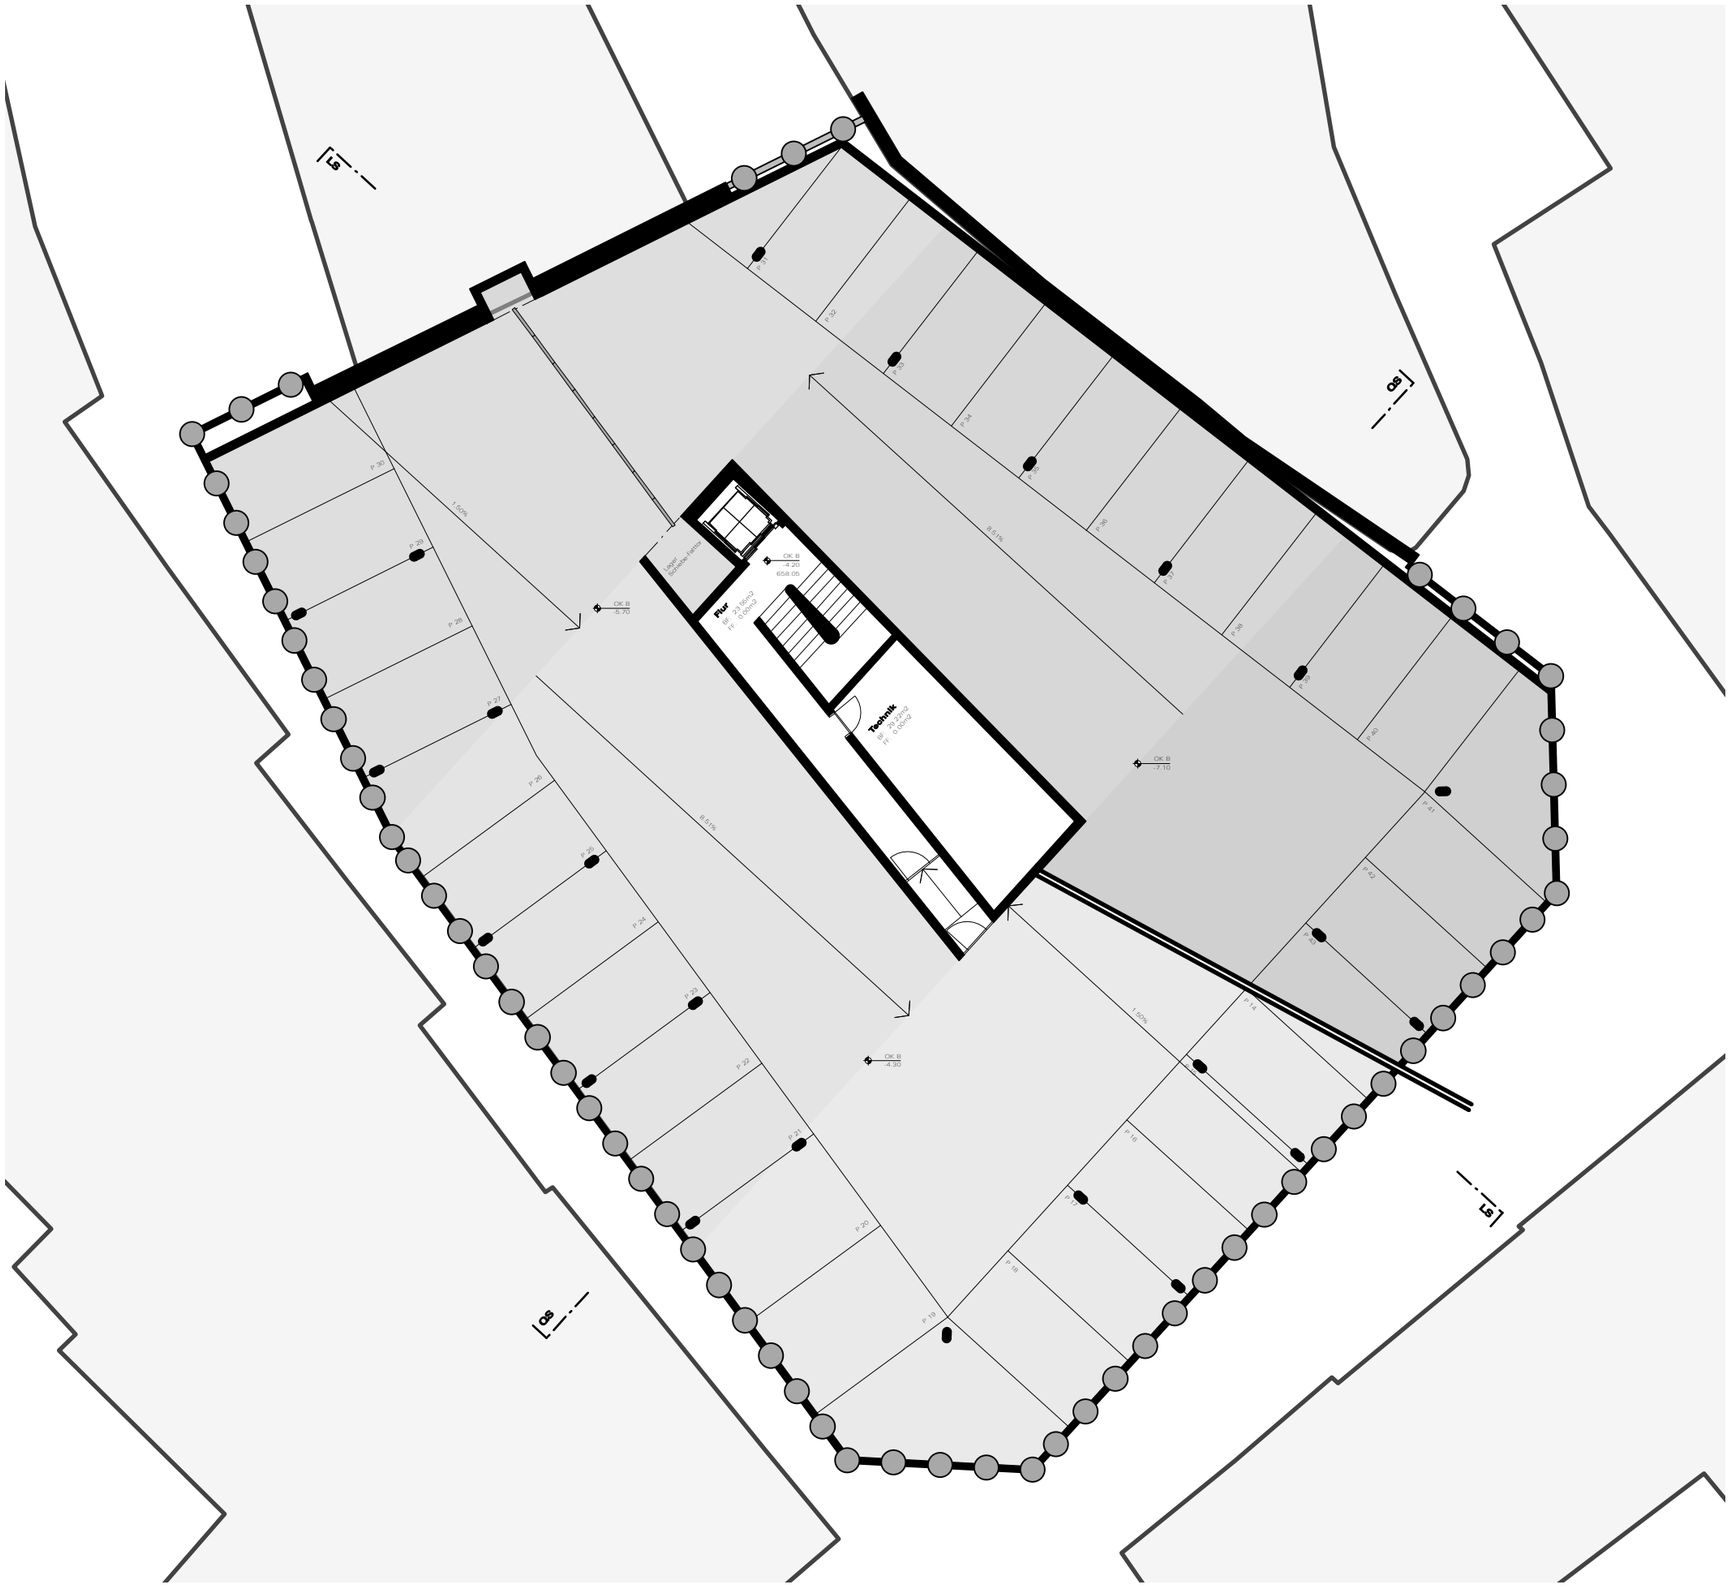
Flur
BF 11,6m2
FF 0,00m2
Technik
BF 22,2m2
FF 0,00m2
OK II
-4.20
658.05
OK II
-5.70
OK II
-7.10
OK II
-4.30
P 1
P 2
P 3
P 4
P 5
P 6
P 7
P 8
P 9
P 10
P 11
P 12
P 13
P 14
P 15
P 16
P 17
P 18
P 19
P 20
P

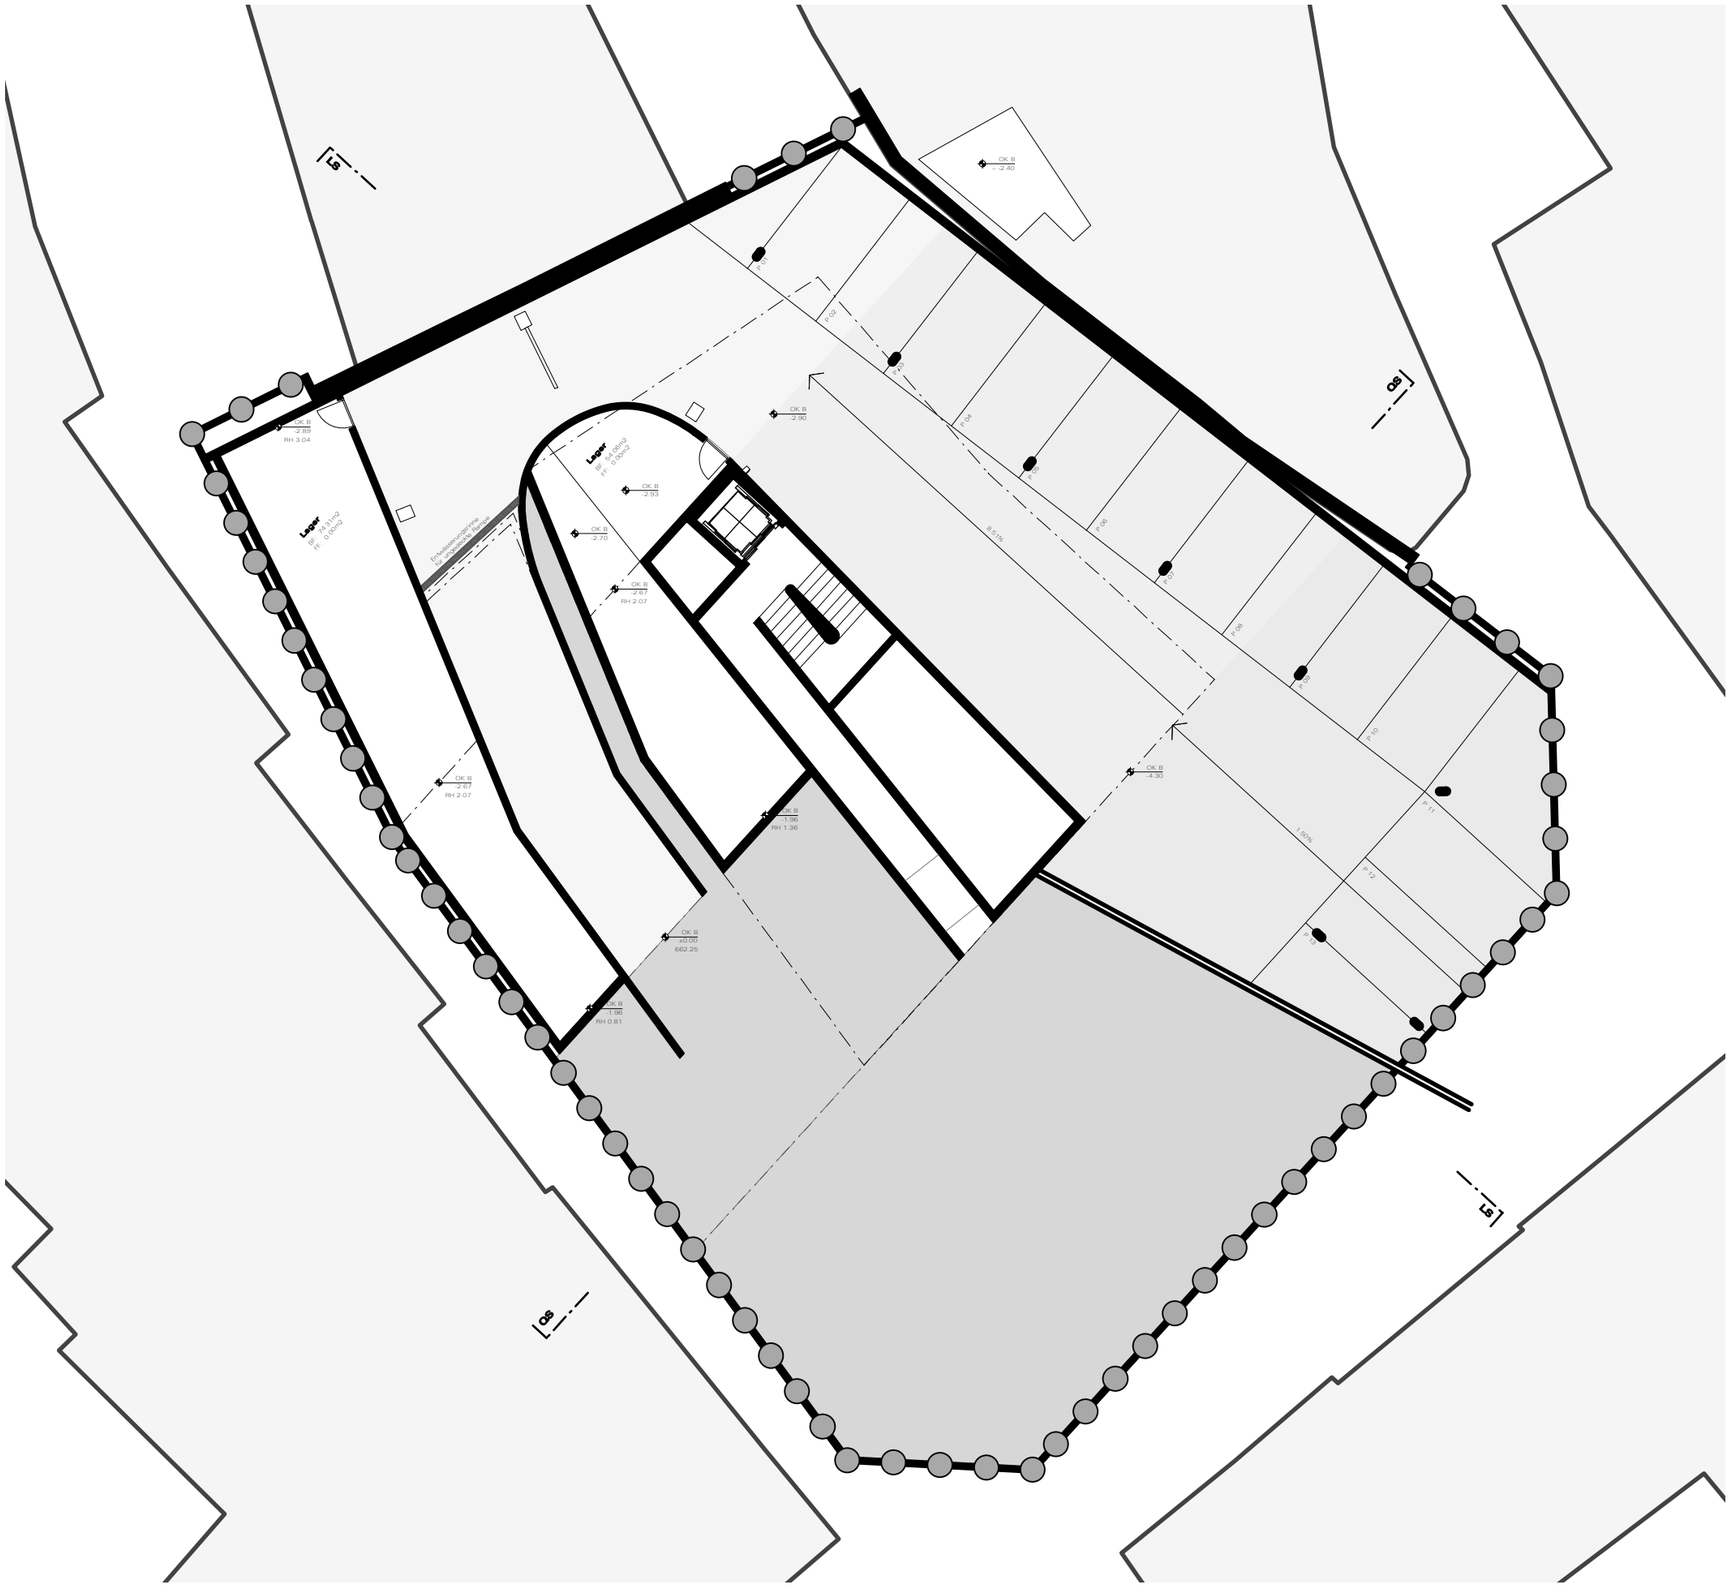

Grundriss Zwischengeschoss, Rampe | 24.06.2014

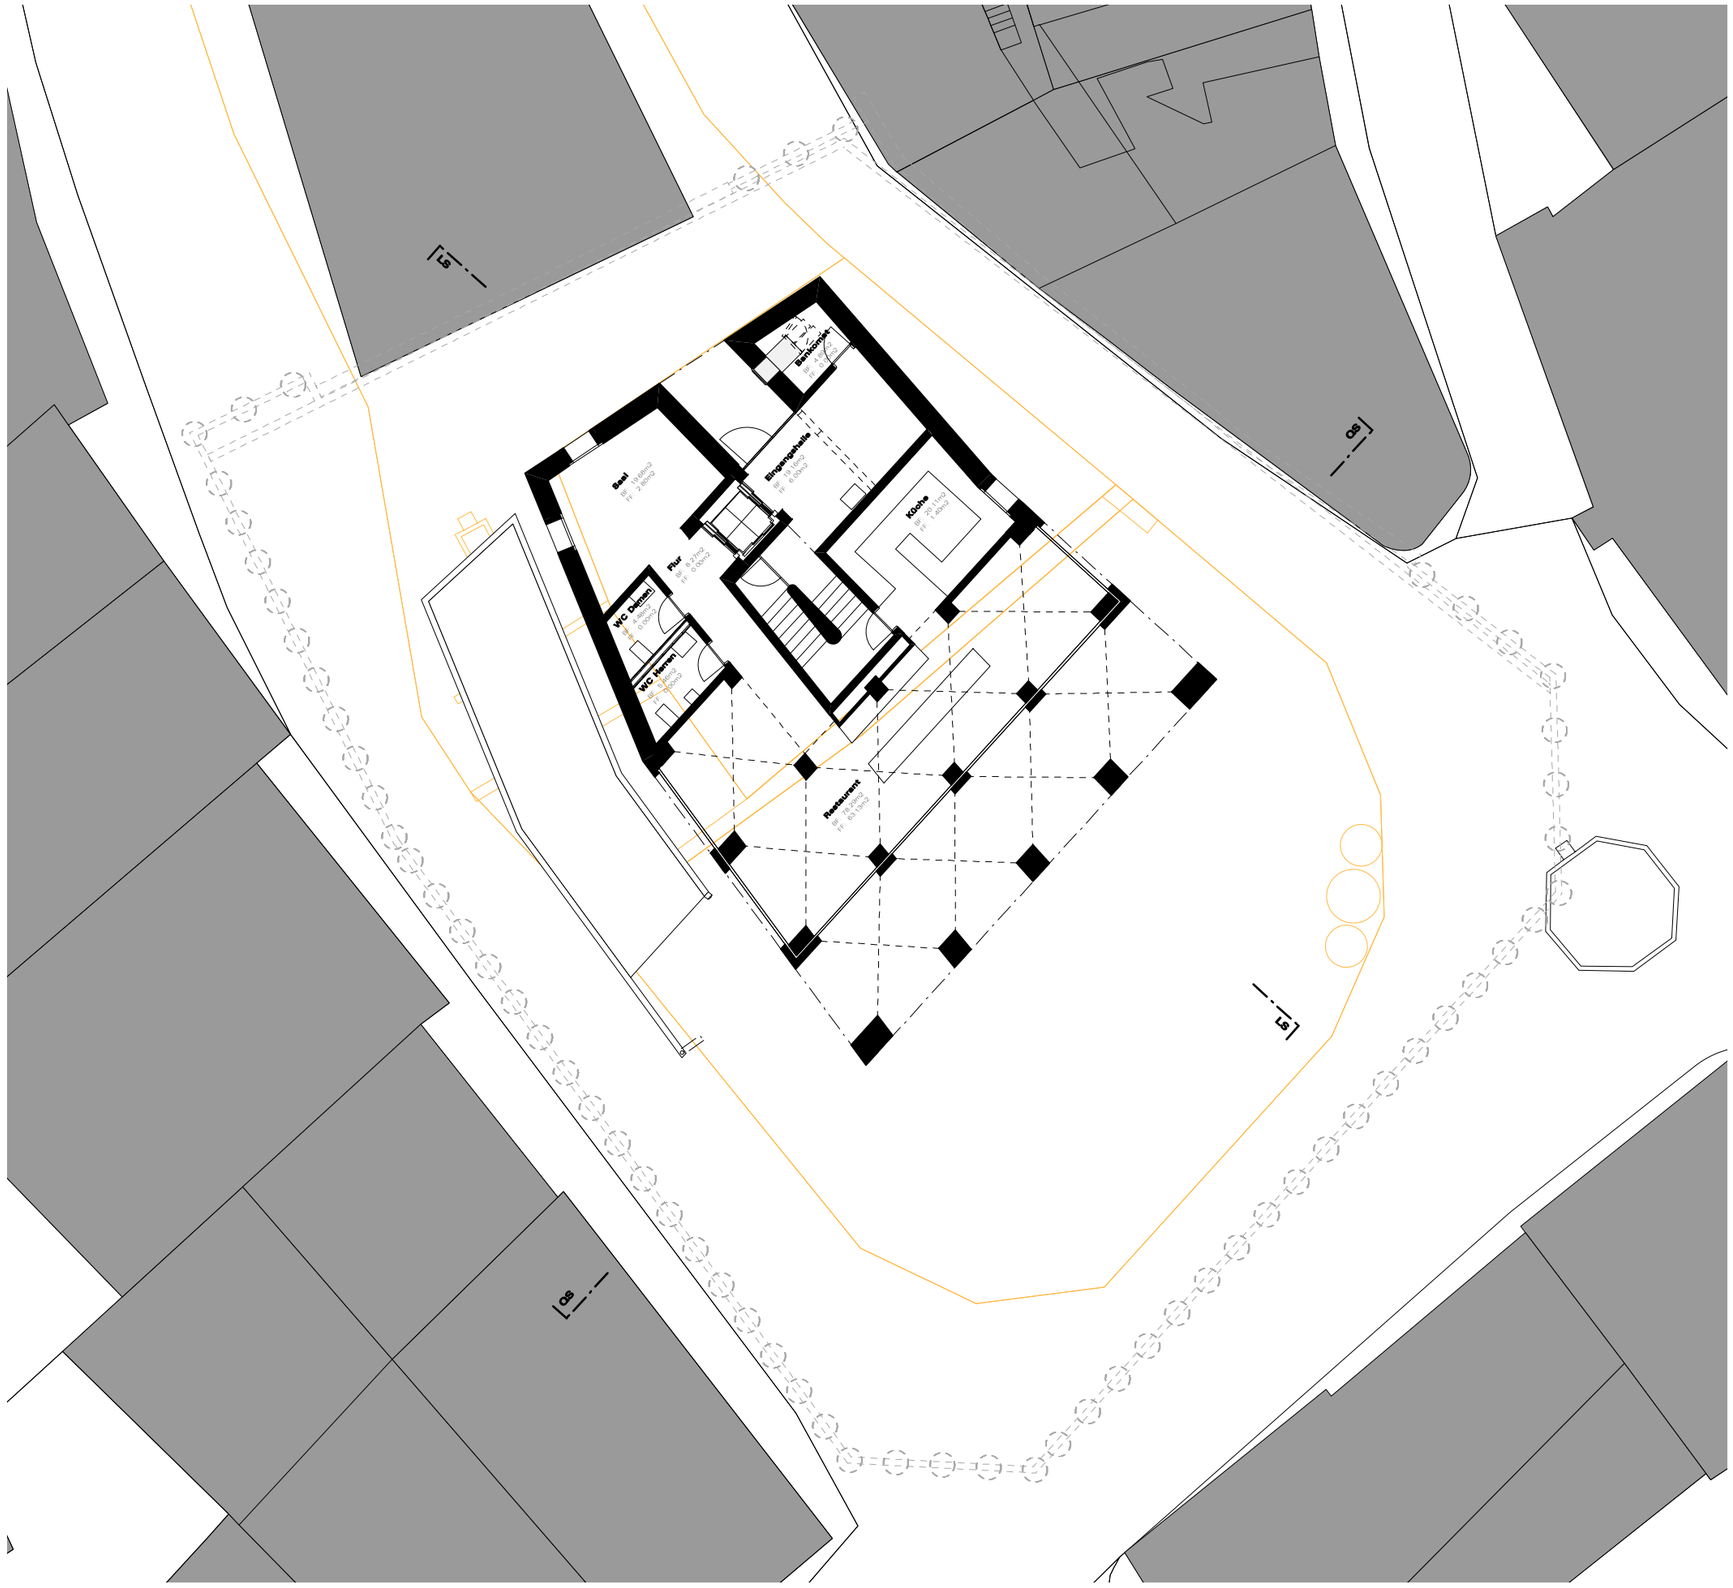

Grundriss EG | 24.06.2014

Alterswohnungen Dorfplatz Tamins 1207

Grundriss 1.OG | 24.06.2014

Grundriss 2.OG | 24.06.2014

Grundriss 3. + 4.OG | 24.06.2014

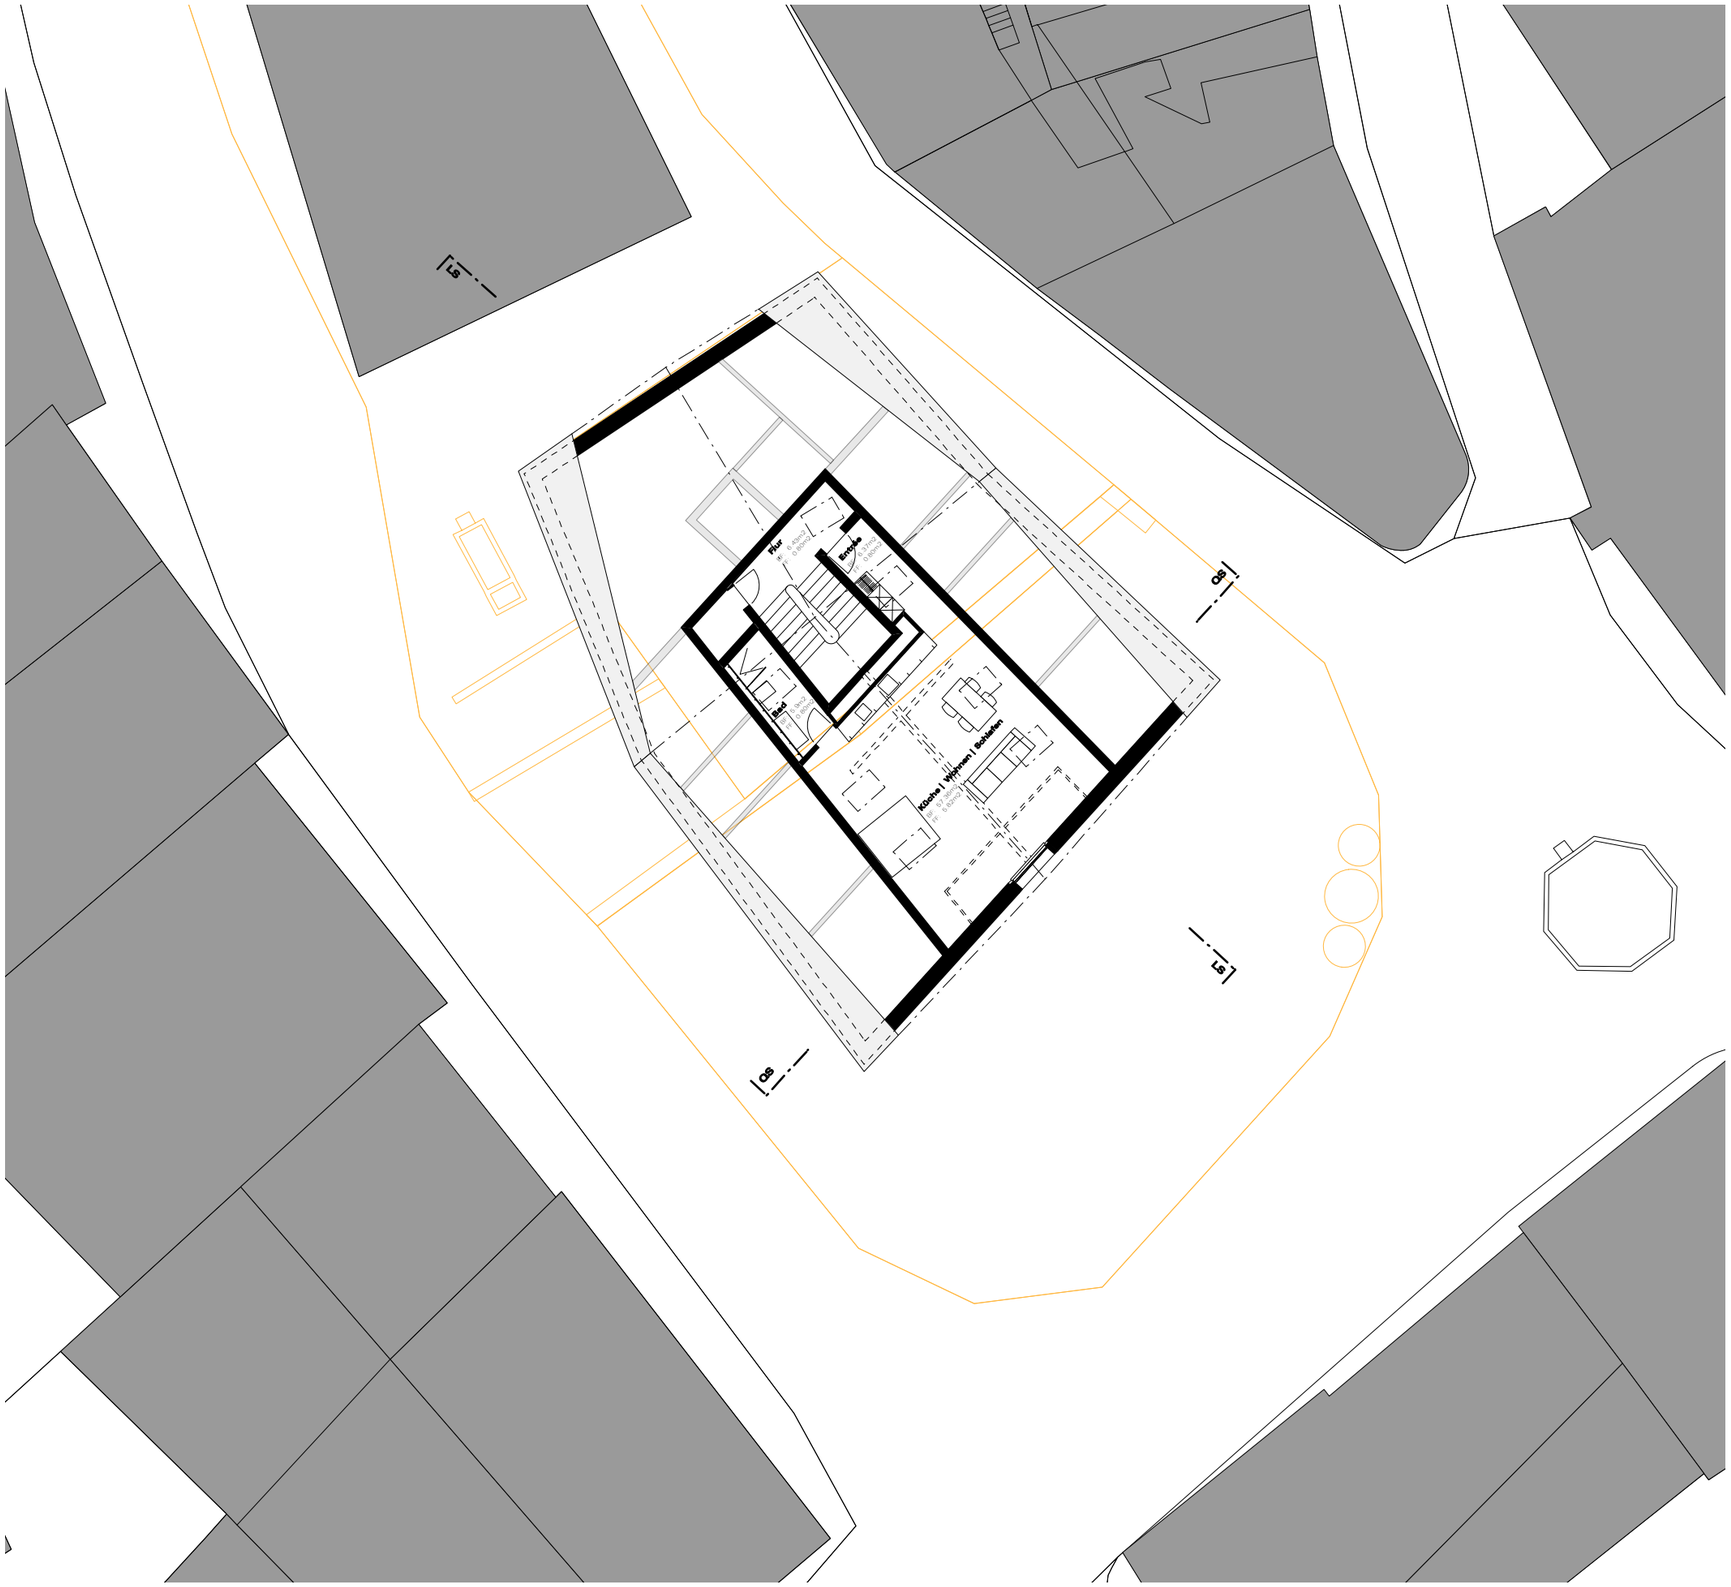
Flur
Treppe
Bad
Küche | Wohnen | Schlafen
DG
DG
DG
DG

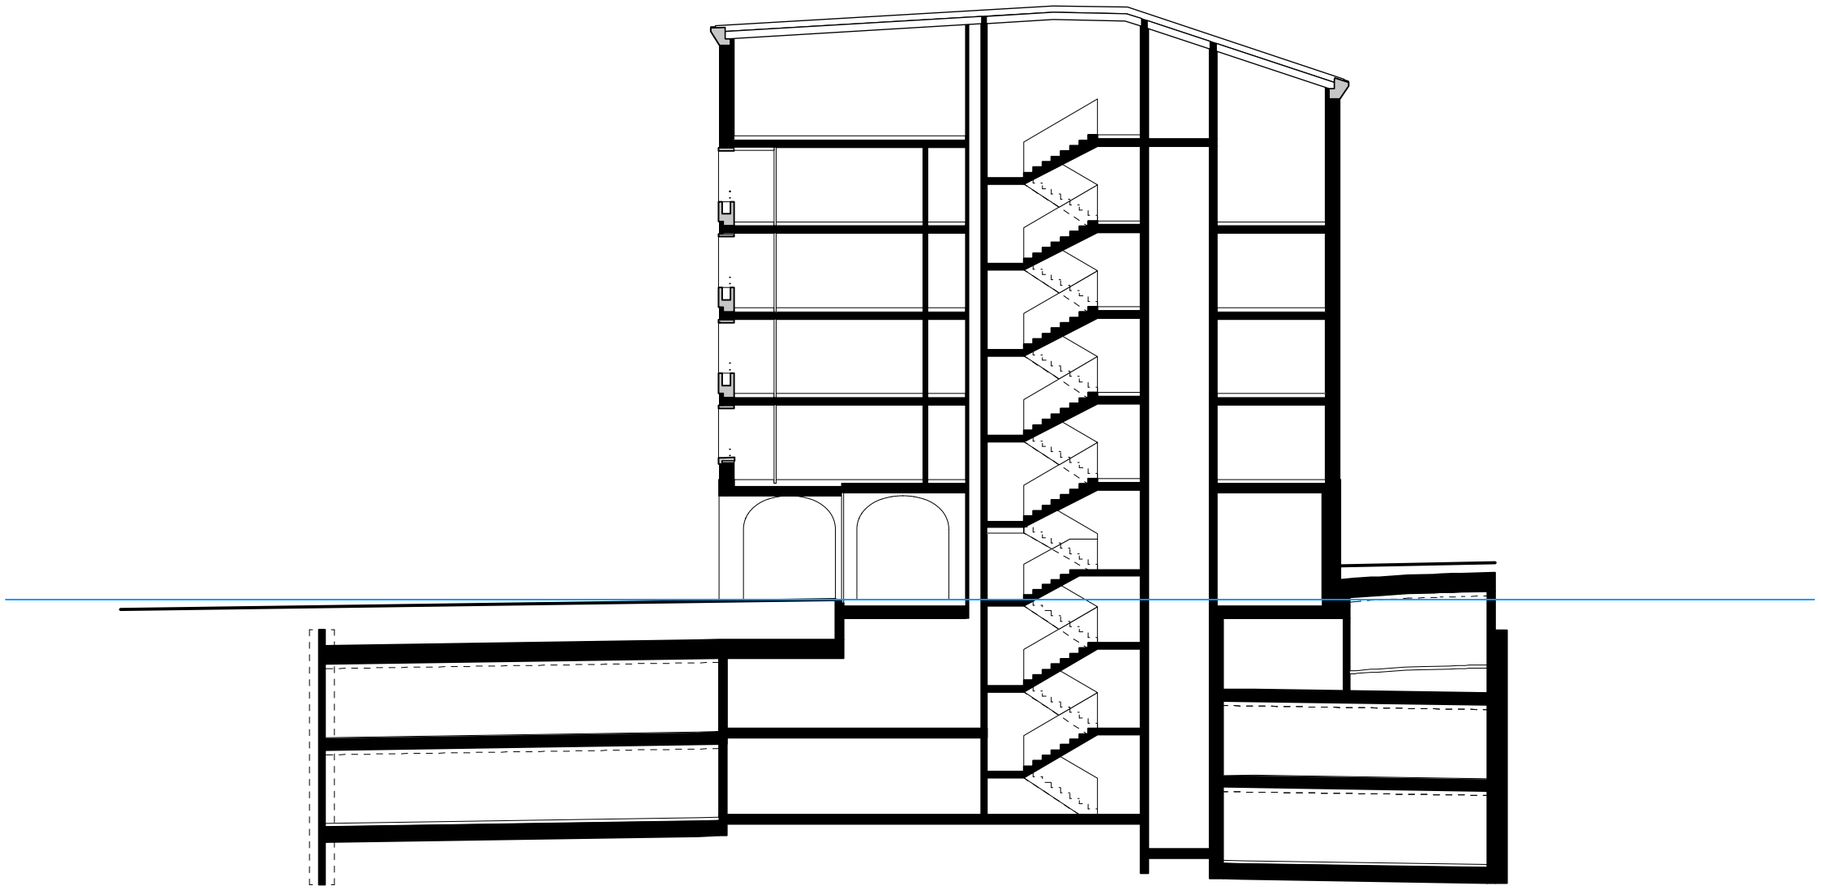

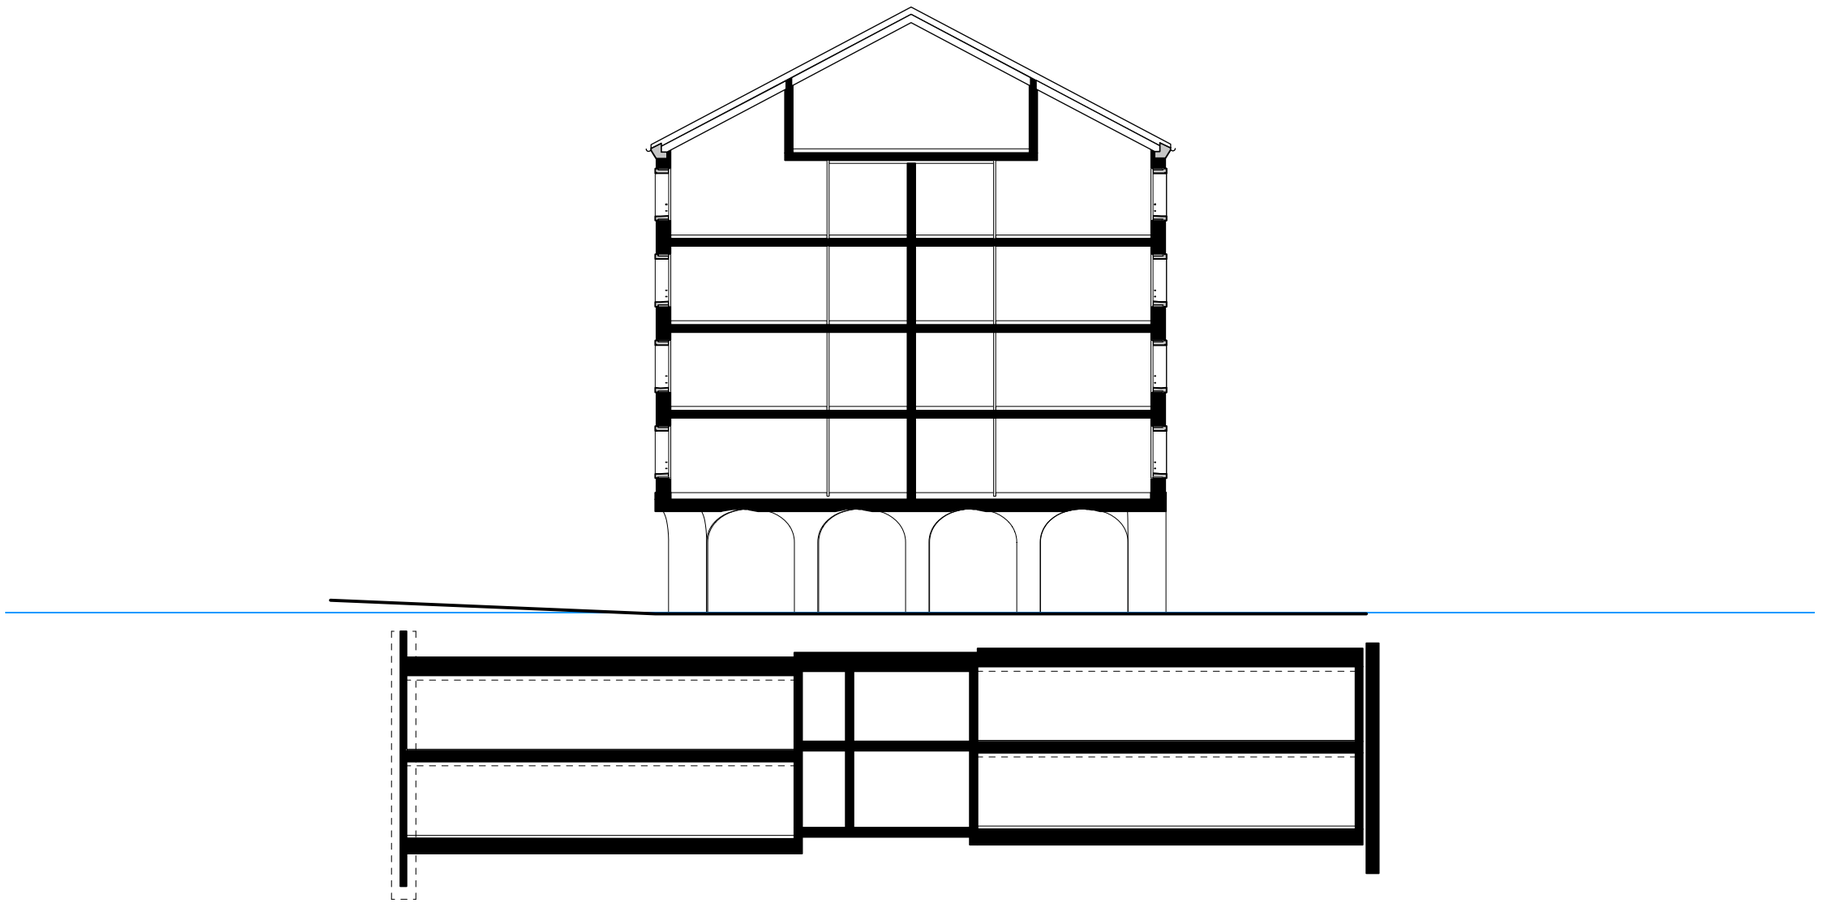

Architekten ETH SIA | Via Principala 74 | CH 7014 Trin | T 081 635 15 10 | info@schnellercaminada.ch